


臺北市文山區景興國民小學

性別友善廁所規劃設計示意圖

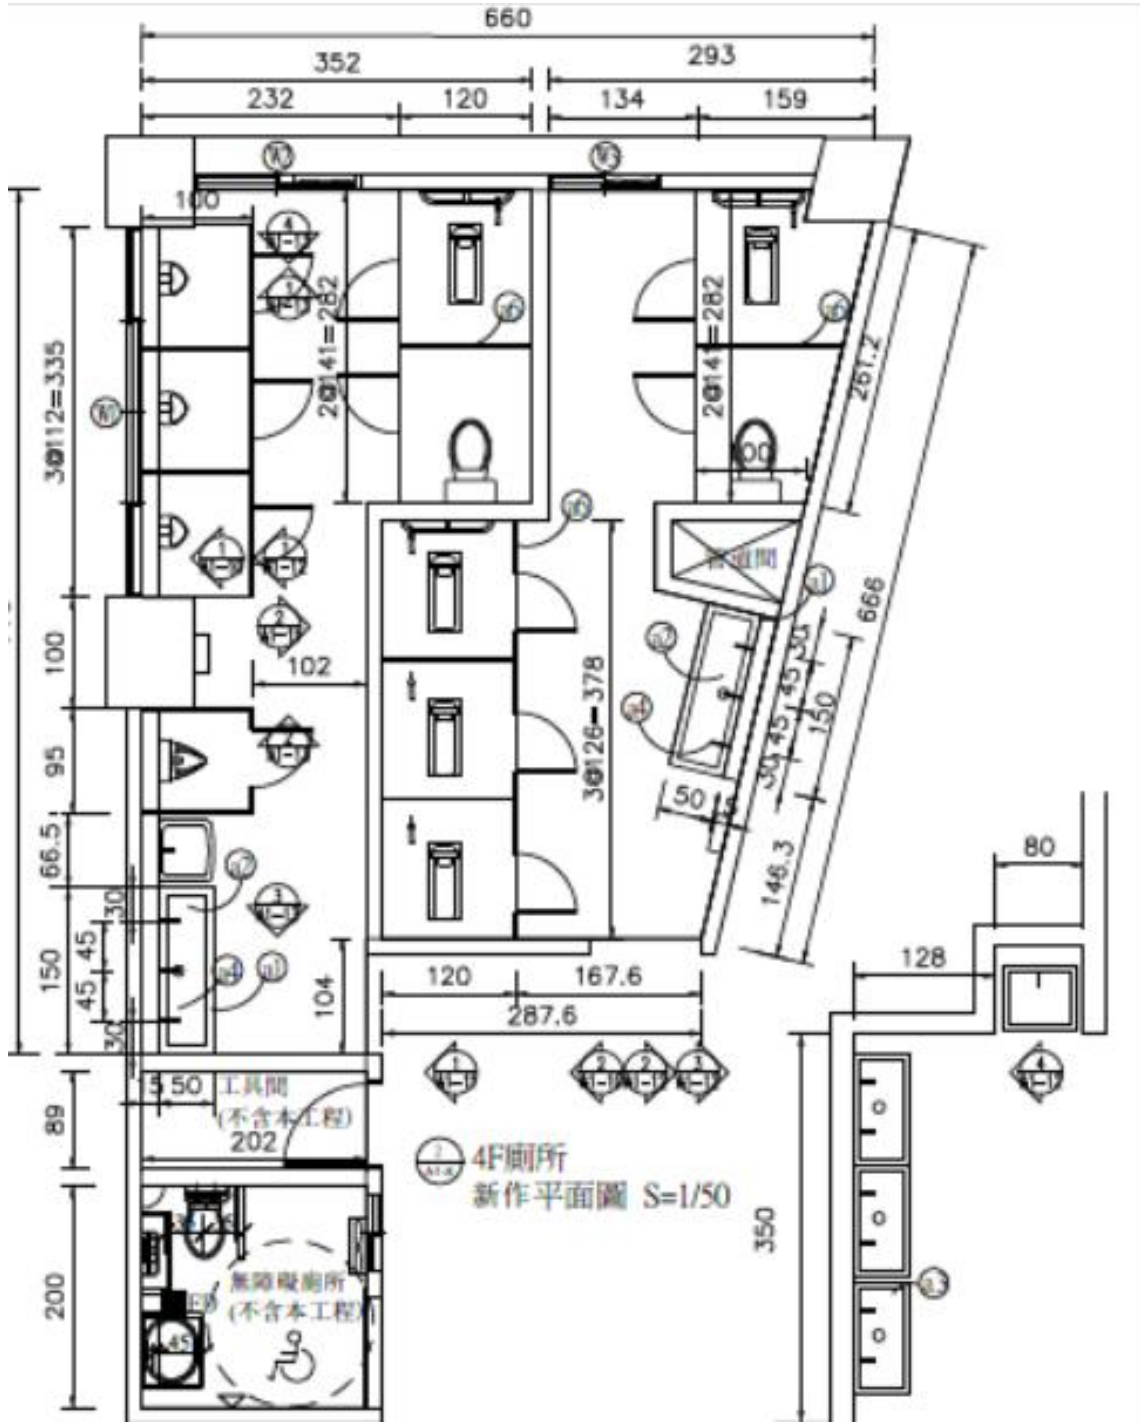

性別友善廁所使用配色



性別友善廁所使用標示



- 坐式便器 
- 蹲式便器 
- 小便器 
- 洗面盆 